


Alueen nykyinen asemakaava 1:2000

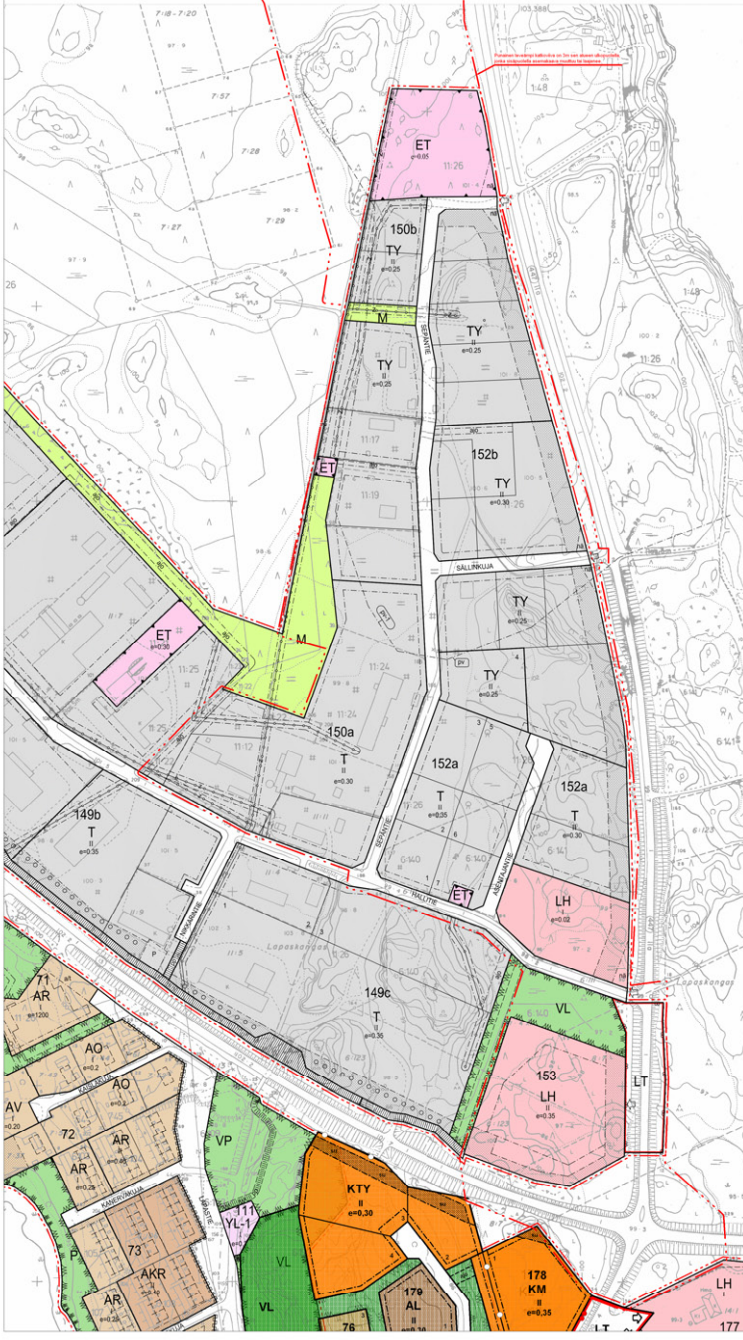

Kangasniemen kunta


Kirkkonkylän asemakaava

"Lapaskankaan alueen kaavamutos ja -laajennus 2010"

Kaavaluonnoskarta 9.3.2010

1:2 000

Karttaako Oy

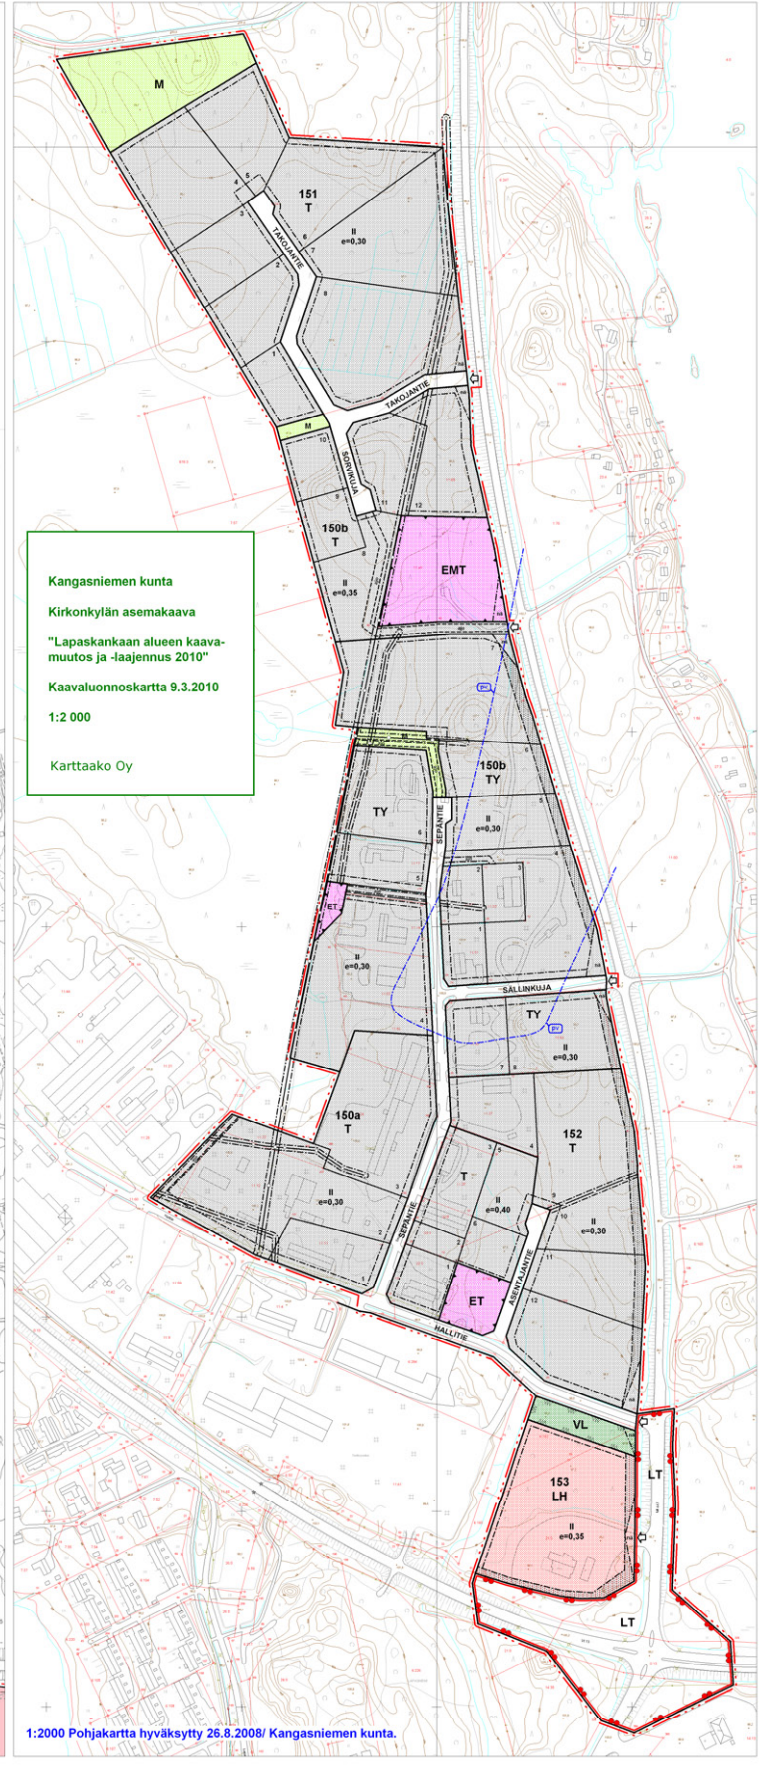

1:2000 Pohjakartta hyväksytty 26.8.2008/ Kangasniemen kunta.